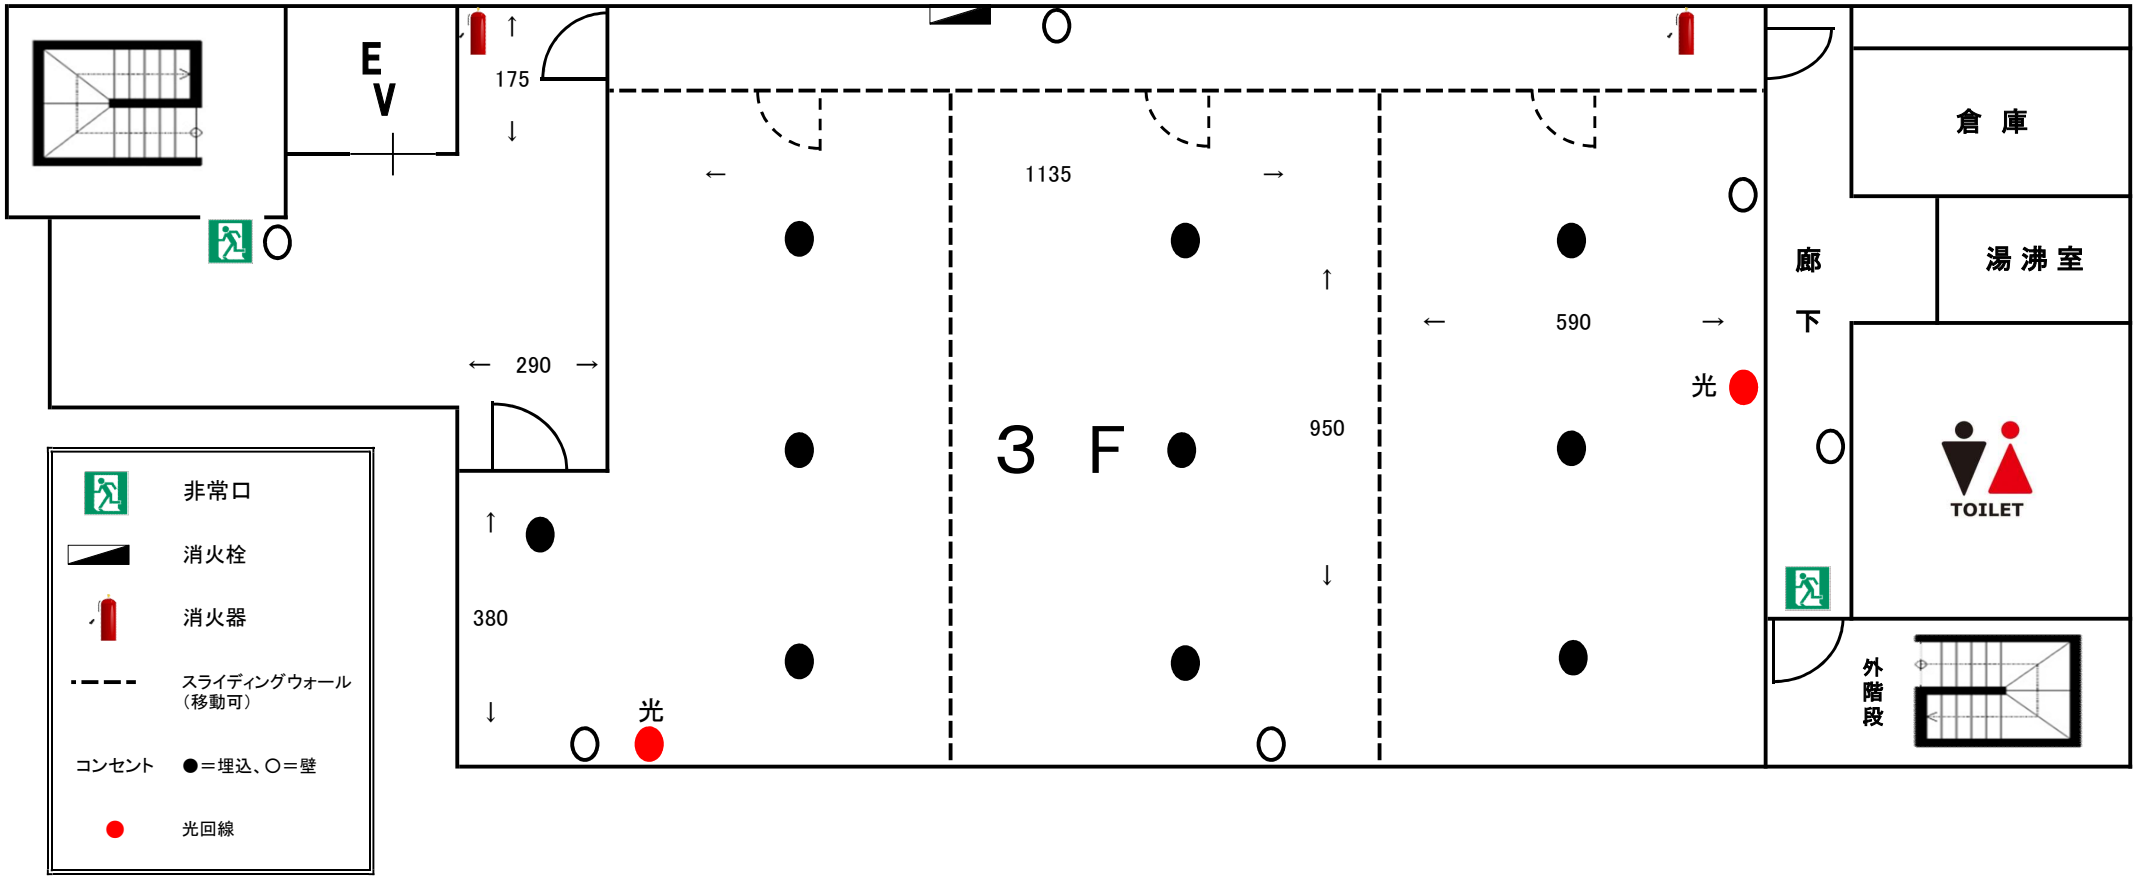
E
V
175
290
380
光
1135
950
3 F
590
光
倉 庫
廊
下
湯 沸 室
TOILET
外
階
段
非常口
消火栓
消火器
スライディングウォール
（移動可）
コンセント
●＝埋込、○＝壁
光回線

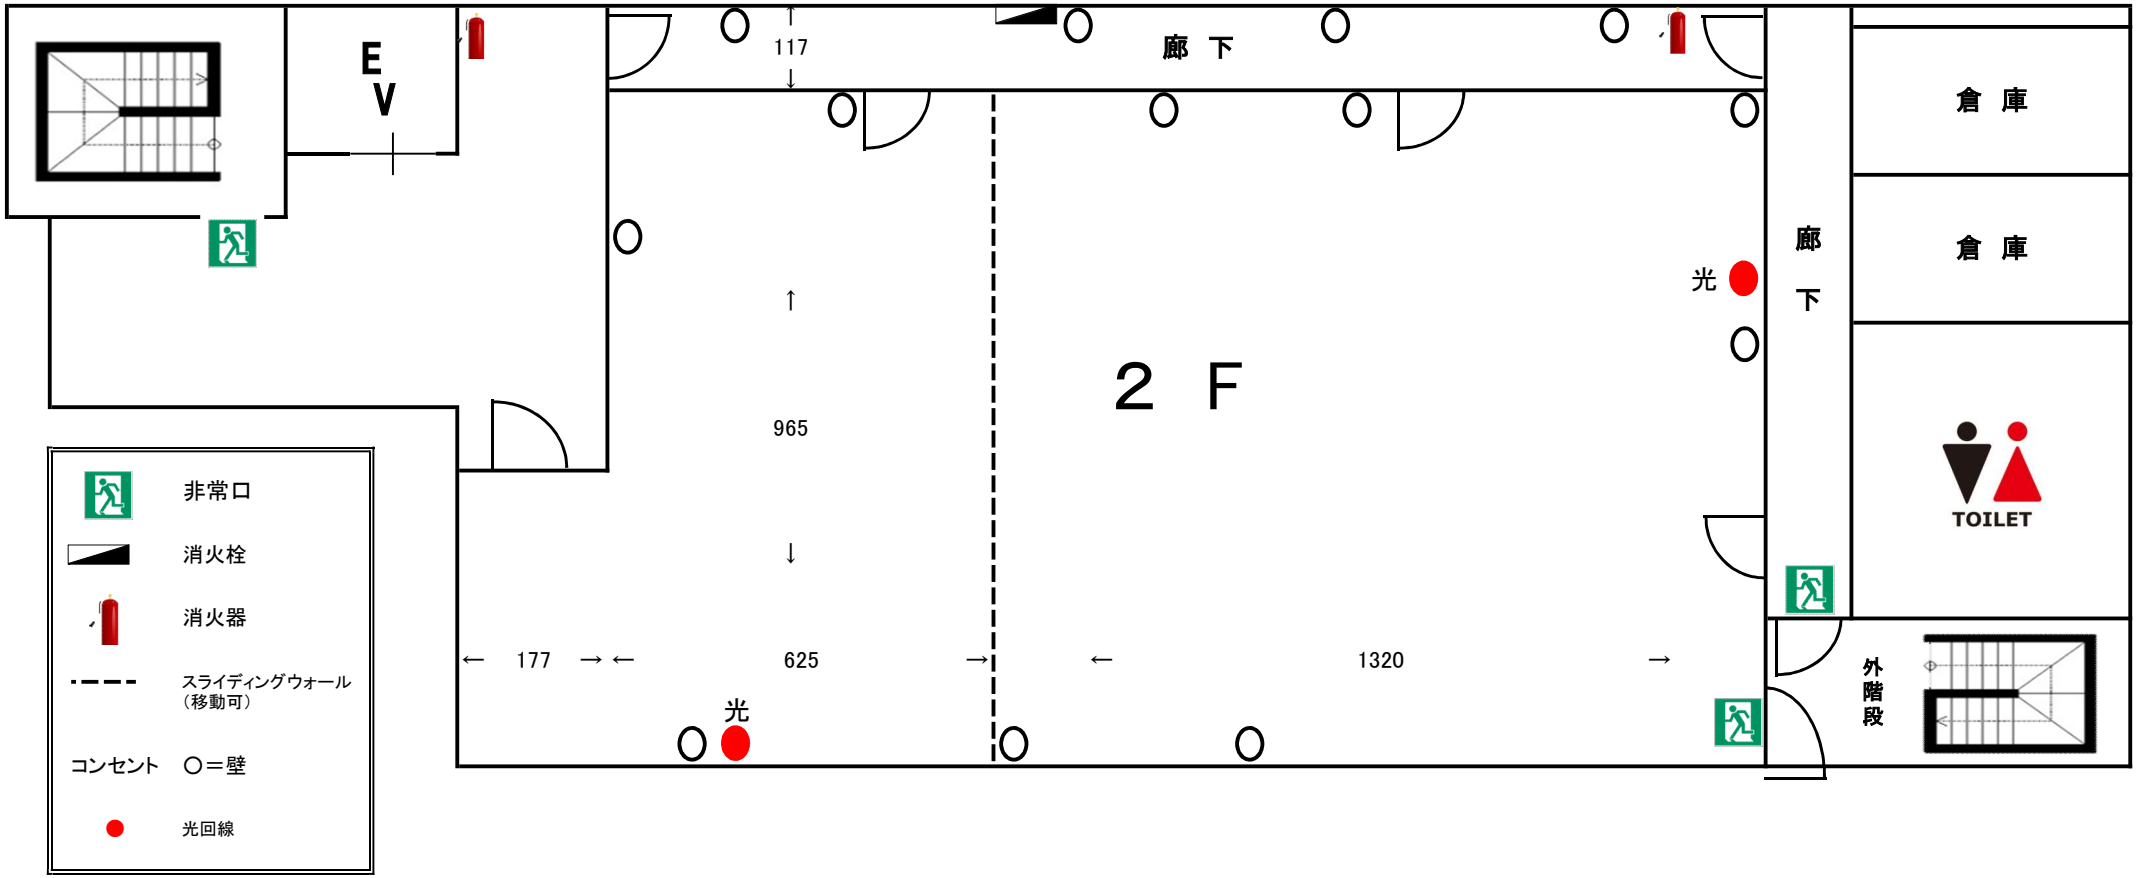
E
V
117
廊 下
倉 庫
倉 庫
廊
下
光
2 F
965
TOILET
177
625
1320
光
外
階
段
非常口
消火栓
消火器
スライディングウォール
（移動可）
コンセント
〇＝壁
光回線

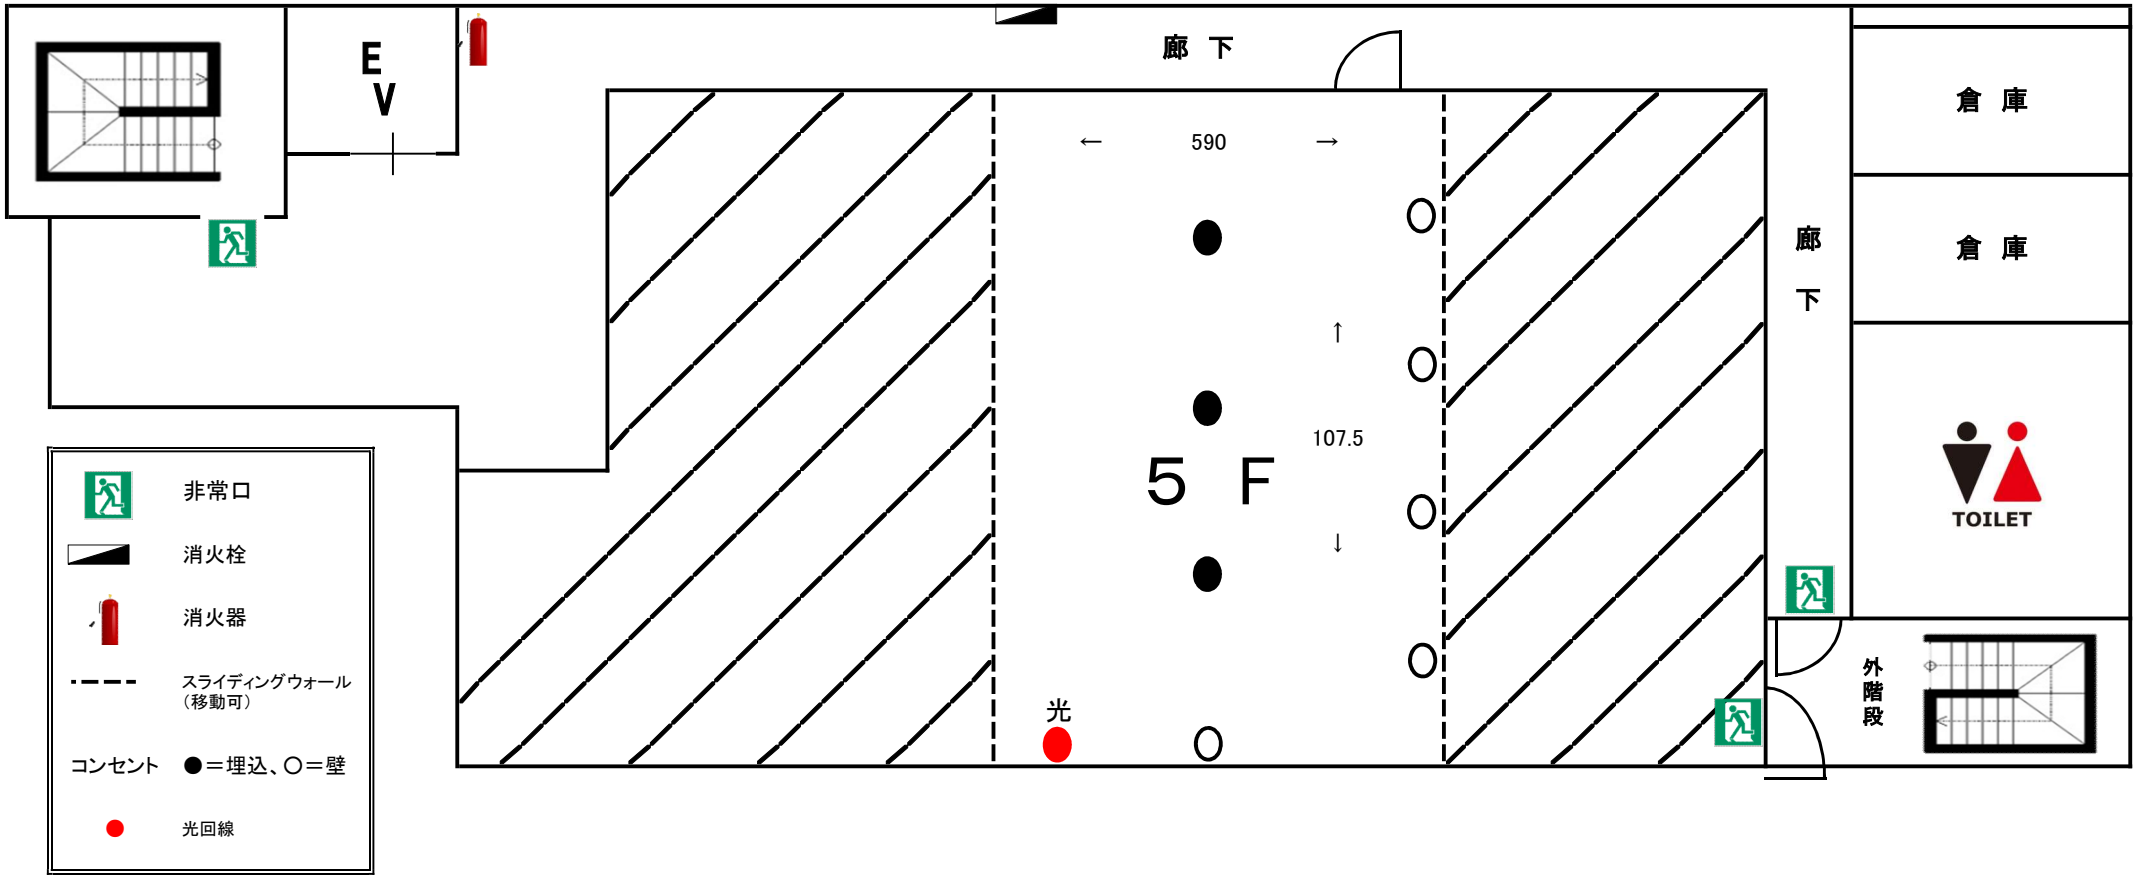
E
V
廊 下
590
107.5
5 F
光
廊
下
倉 庫
倉 庫
TOILET
外
階
段
非常口
消火栓
消火器
スライディングウォール
（移動可）
コンセント
●＝埋込、○＝壁
光回線